
 


PROJET D'AMENAGEMENT ET DE DEVELOPPEMENT DURABLE (P.A.D.D.) COMMUNE DE SENTHEIM LES ESPACES AGRICOLES ET NATURELS

 


Occupation du sol

-  Espace à dominante agricole
-  Forêts
-  Vergers
-  Espace urbain
-  Activités économiques et anciens bâtiments industriels
-  Courbes de niveaux
-  Cours d'eau
-  Routes
-  Départementale
-  Autre classement
-  Piste cyclable en site propre

Orientations d'aménagement

-  Préservation du potentiel économique, agronomique et biologique de l'espace agricole
-  Maintien de l'intégrité des milieux forestiers
-  Préservation de la Doller et de ses milieux riverains
-  Conservation des champs d'épandage de crues de la Doller
-  Protection de l'étang et de son biotope
-  Mise en valeur du coteau, réhabilitation de l'ancien vignoble
-  Réaménagement et remise en état du sentier géologique
-  Requalification paysagère du site de l'ancienne carrière et de l'ancien four à chaux
-  Maintien de l'actuelle voie ferrée
-  Conservation des possibilités de prolongement de la voie ferrée
-  Couloir écologique Piémont-Sundgau à garantir
-  Itinéraire cyclable à développer

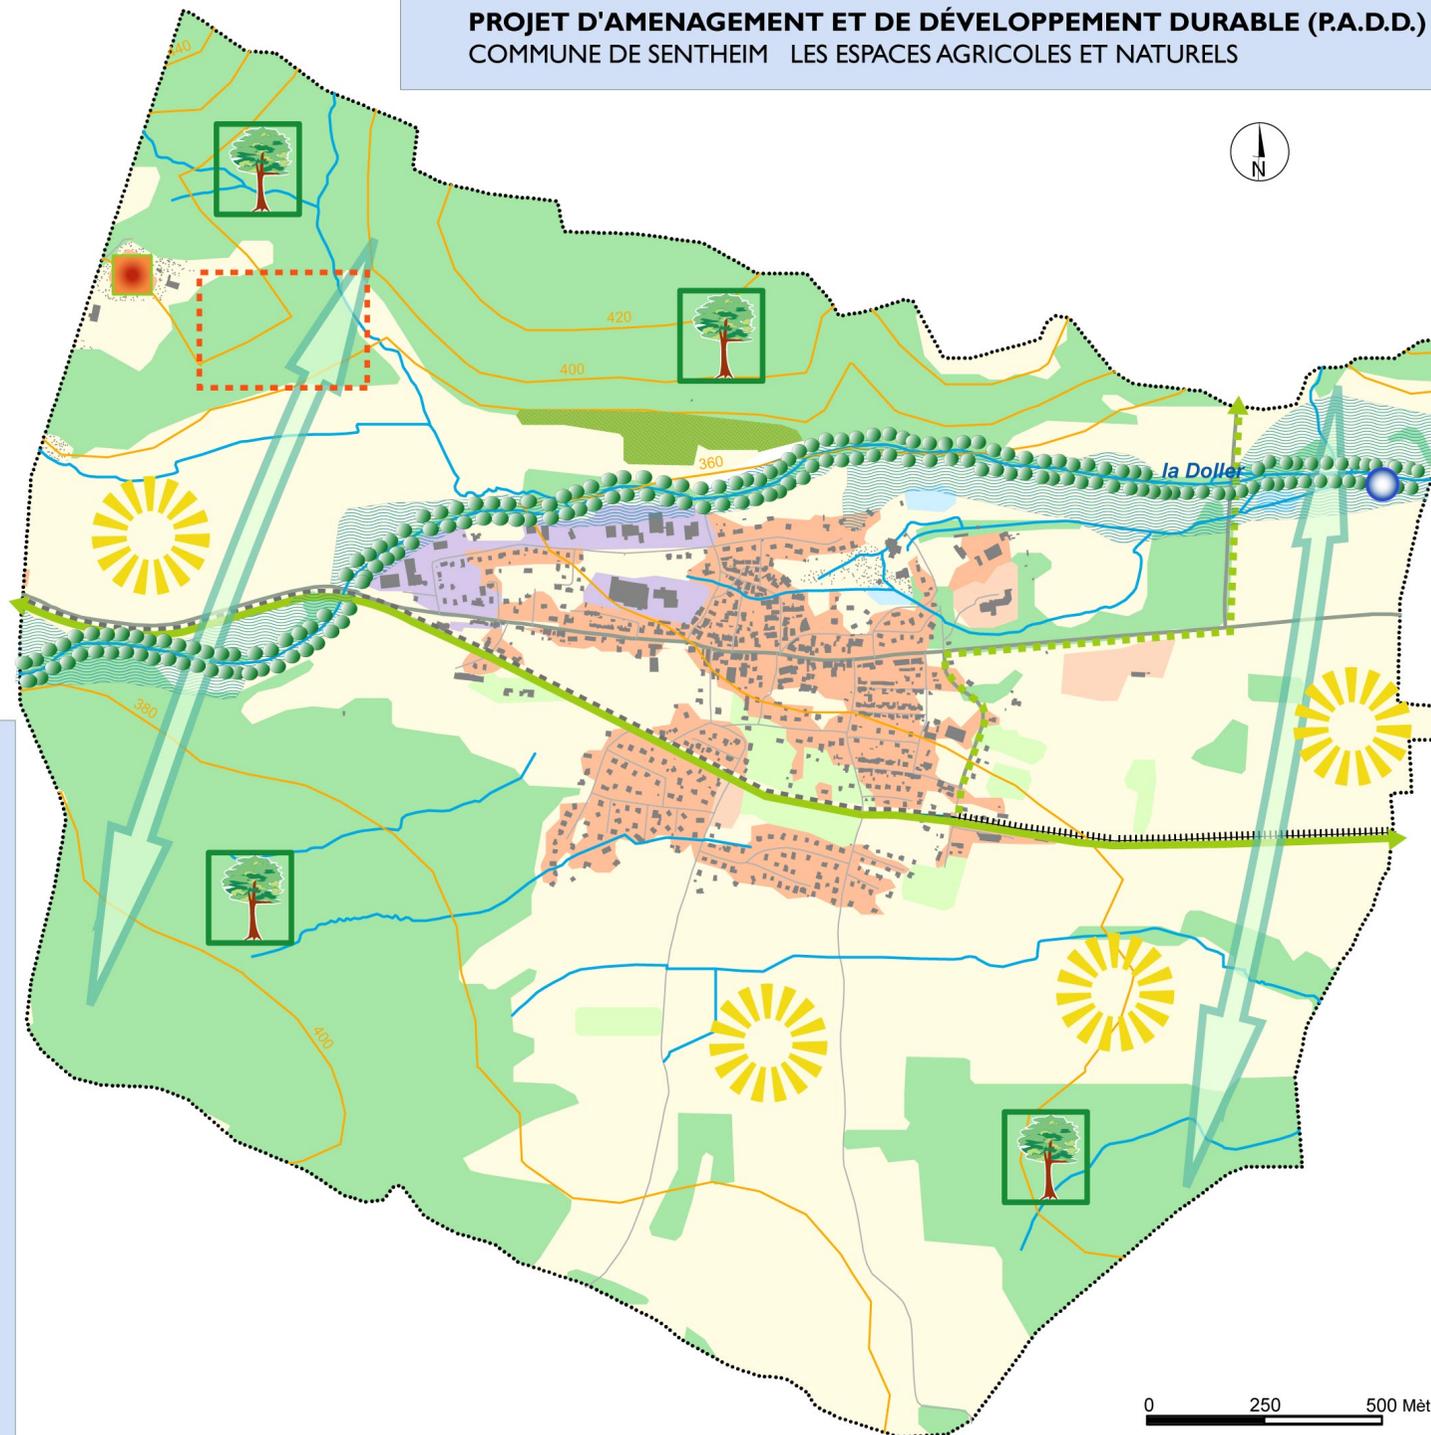

0 250 500 Mètres