


PROJET D'AMENAGEMENT ET DE DEVELOPPEMENT DURABLE (P.A.D.D.)
 COMMUNE DE SENTHEIM L'ESPACE VILLAGEOIS

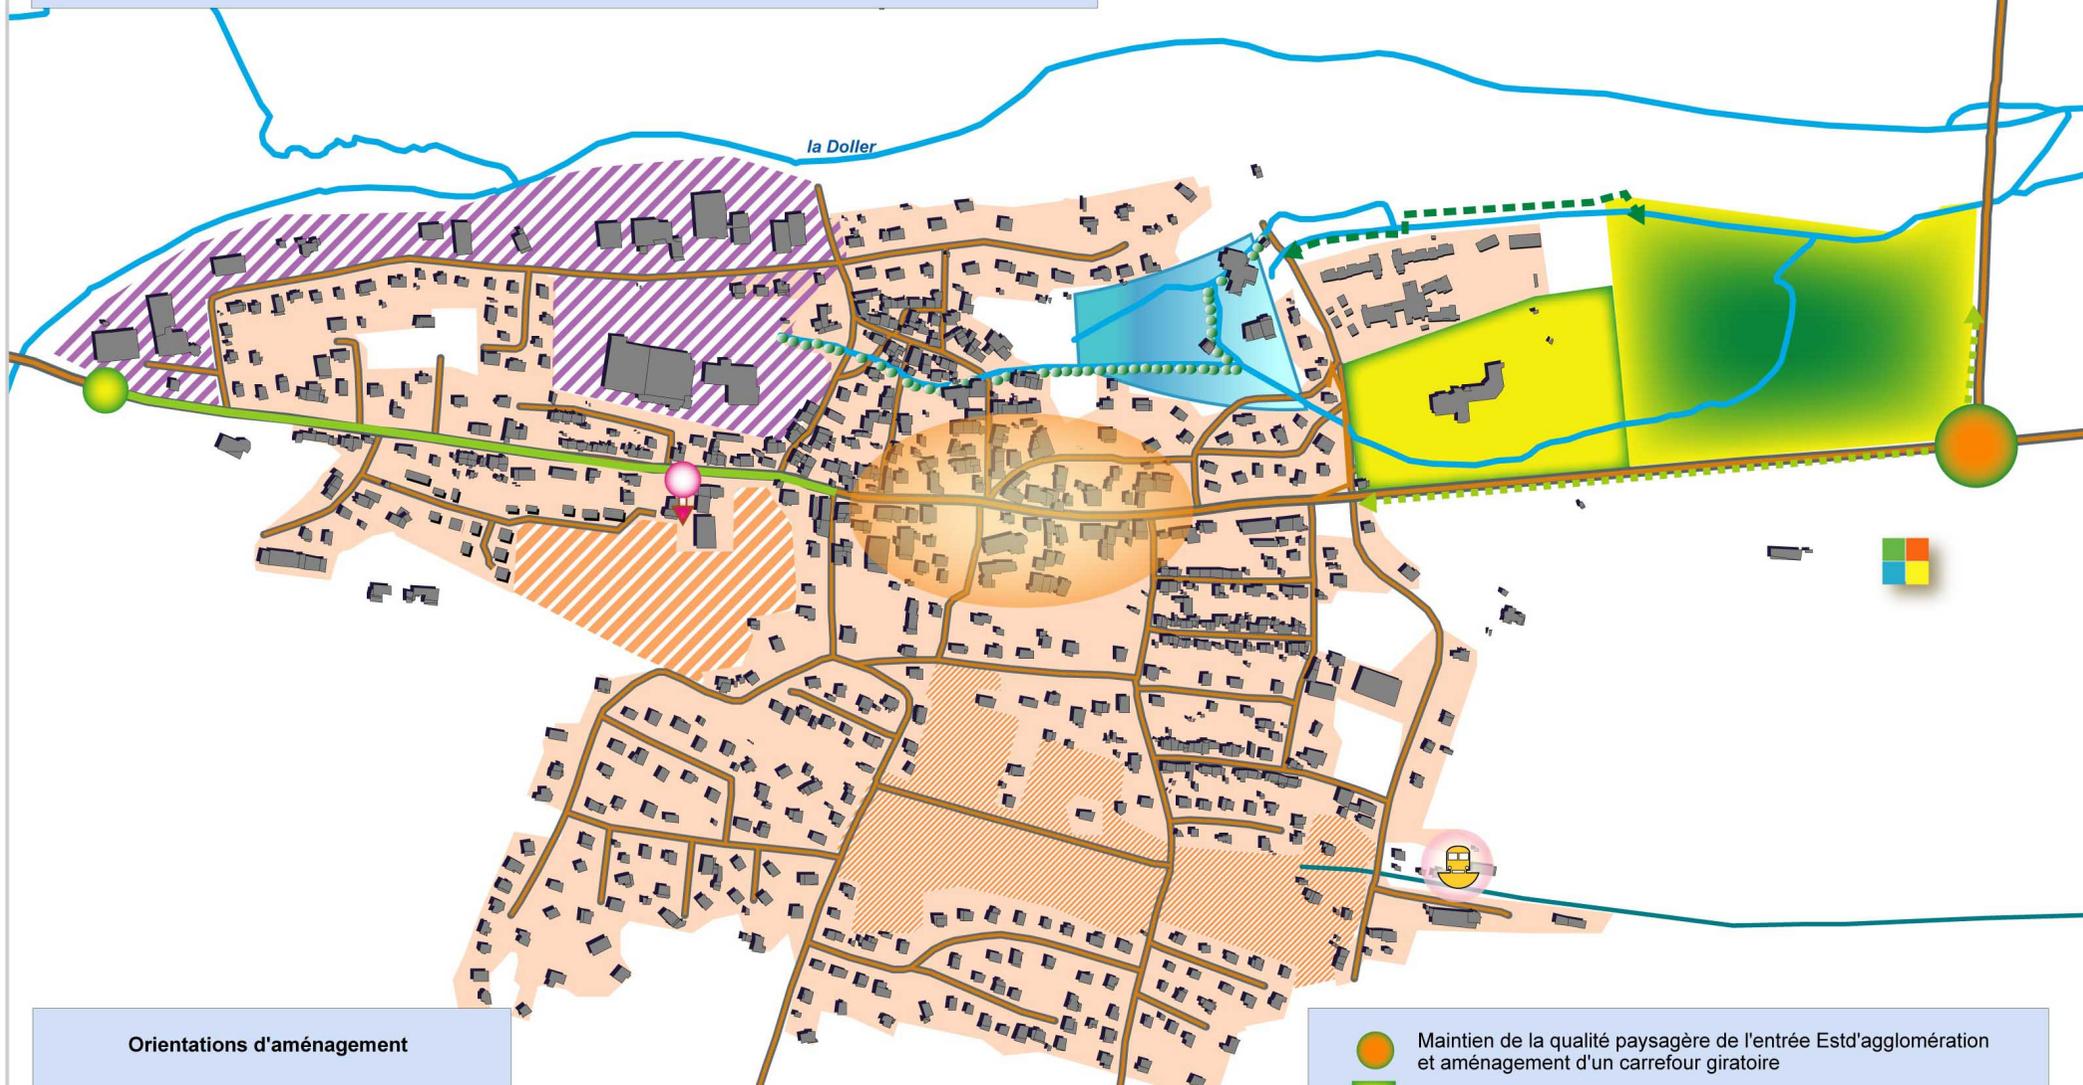

Orientations d'aménagement

-  Conforter le cœur de village
-  Secteur de la Perle de la Doller : projet urbain à développer
-  Programmer le développement à long terme du village dans le respect du site et en continuité de la trame existante
-  Espace urbain interstitiel à optimiser

-  Poursuivre l'aménagement de la traversée d'agglomération
-  Espace public à aménager, accès et point d'ancrage du nouveau quartier
-  Maintien du tissu économique d'entreprises de la commune
-  Mise en valeur de la gare et de ses abords
-  Valorisation paysagère de l'entrée Ouest d'agglomération

-  Maintien de la qualité paysagère de l'entrée Est d'agglomération et aménagement d'un carrefour giratoire
-  Parc de la maison Saint-Jean de Dieu à préserver
-  Valorisation du canal associée à l'aménagement d'une liaison piétonne
-  Aménagement d'un équipement sportif intercommunal
-  Cheminement piéton vers le parc communal à aménager
-  Parc communal à conforter
-  Liaison piéton /cycle à réaliser

0 250 Mètres